

Филиал федерального государственного бюджетного учреждения "Федеральная кадастровая палата Федеральной службы государственной регистрации, кадастра и картографии" по Чеченской Республике
(полное наименование органа кадастрового учета)

КВ.1

КАДАСТРОВАЯ ВЫПИСКА О ЗЕМЕЛЬНОМ УЧАСТКЕ

"14" сентября 2017 г. № 2000/102-17-221222

1	Кадастровый номер:	20:10:0201010:130	2	Лист № 1	3	Всего листов: 4
4	Номер кадастрового квартала:	20:10:0201005				
5	Предыдущие номера: —	6	Дата внесения номера в государственный кадастр недвижимости: 02.11.2011			
7	—					
8	Кадастровые номера объектов капитального строительства: —					
9	Адрес (описание местоположения): Местоположение установлено относительно ориентира, расположенного в границах участка. Почтовый адрес ориентира: Чеченская Республика, р-н Сунженский, ст-ца Ассиновская, ул 50 лет Октября, №14"Б"					
10	Категория земель: Земли населенных пунктов					
11	Разрешенное использование: Под жилую застройку Индивидуальную					
12	Площадь: 2417+/-34 кв. м					
13	Кадастровая стоимость: 130542.17 руб.					
14	Система координат: МСК20					
15	Сведения о правах:					
	Правообладатель	Вид права, номер и дата регистрации	Особые отметки	Документ	Адрес для связи с правообладателем	
	Губаев Сайдрахман Абдулкадырович	собственность, № 20-20-07/010/2011-35 от 18.01.2012	—	—	Почтовый адрес и (или) адрес электронной почты, по которым осуществляется связь с правообладателем земельного участка, отсутствует.	
16	Особые отметки: —					
17	Характер сведений государственного кадастра недвижимости (статус записи о земельном участке): Сведения об объекте имеют статус учтенные					
18	Дополнительные сведения:					
18.1	Сведения о природных объектах, расположенных в пределах земельного участка: —					
18.2	Кадастровые номера участков, образованных из земельного участка: —					
19	Сведения о кадастровых инженерах: Абалаев Сайхан Вахаевич, 06-13-33, 06.09.2017 г.; Садулаев Али Сайдбекович, 07-11-67, 24.10.2011 г.					

Заместитель начальника (полное наименование должности)	(подпись)	З. В. Дугаева (инициалы, фамилия)
---	-----------	--------------------------------------


М.П.

КАДАСТРОВАЯ ВЫПИСКА О ЗЕМЕЛЬНОМ УЧАСТКЕ

"14" сентября 2017 г. № 2000/102-17-221222

1	Кадастровый номер:	20:10:0201010:130	2	Лист № 2	3	Всего листов: 4
---	--------------------	-------------------	---	----------	---	-----------------

4 План (чертеж, схема) земельного участка
MapXtreme 2008 © SDK Developer License, © 2008 Pitney Bowes MapInfo Corporation.

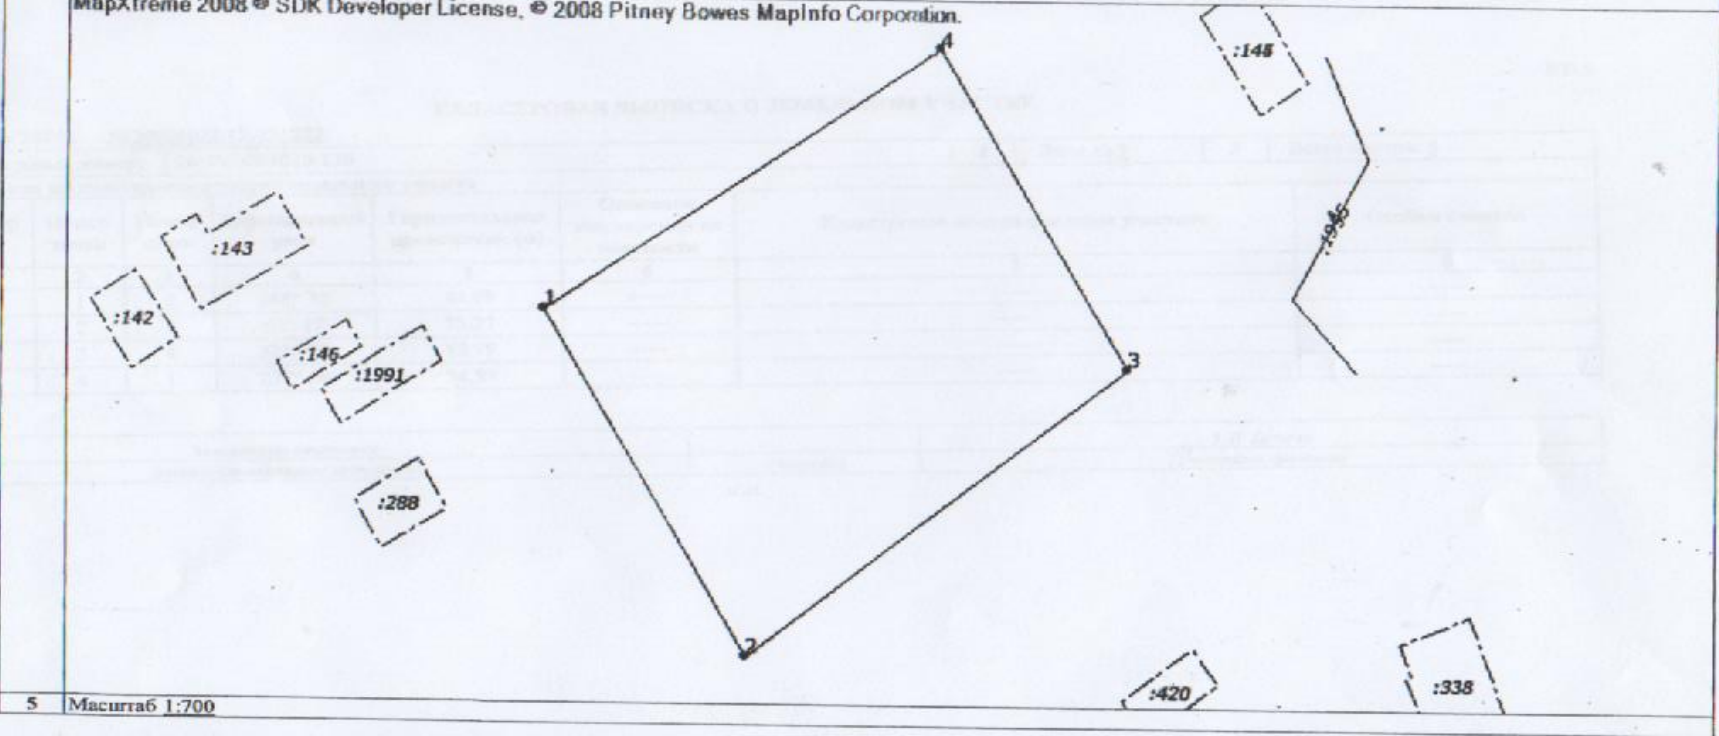

5 Масштаб 1:700

Заместитель начальника (полное наименование должности)	(подпись)	З В. Дутыева (инициалы, фамилия)
---	-----------	-------------------------------------

м.п.

КВ.5

КАДАСТРОВАЯ ВЫПИСКА О ЗЕМЕЛЬНОМ УЧАСТКЕ

"14" сентября 2017 г. № 2000/102-17-221222

1	Кадастровый номер: 20:10:0201010:130				2	Лист № 3	3	Всего листов: 4
4	Описание местоположения границ земельного участка							
	Номер п/п	Номер точки	Номер точки	Дирекционный угол	Горизонтальное проложение (м)	Описание закрепления на местности	Кадастровые номера смежных участков	Особые отметки
	1	2	3	4	5	6	7	8
	1	1	2	148° 32'	45.69	—	—	—
	2	2	3	53° 47'	55.27	—	—	—
	3	3	4	328° 19'	42.19	—	—	—
	4	4	1	237° 24'	54.93	—	—	—

Заместитель начальника (полное наименование должности)	(подпись)	З. В. Дугаева (инициалы, фамилия)
---	-----------	--------------------------------------

м.п.

КВ.6

КАДАСТРОВАЯ ВЫПИСКА О ЗЕМЕЛЬНОМ УЧАСТКЕ

"14" сентября 2017 г. № 2000/102-17-221222

1	Кадастровый номер:	20:10:0201010:130		2	Лист № 4	3	Всего листов: 4
4	Описание поворотных точек границы земельного участка						
	Номер точки	Координаты		Описание закрепления на местности	Особые отметки (точность определения)		
		X	Y				
	1	2	3	4	5		
	1	87586.95	274271.20	—	0.20		
	2	87547.98	274295.05	—	0.20		
	3	87580.64	274339.64	—	0.20		
	4	87616.54	274317.48	—	0.20		

Заместитель начальника (полное наименование должности)	(подпись)	З. В. Дутыса (инициалы, фамилия)
---	-----------	-------------------------------------

М.П.